


BUDYNEK LABORATORYJNY NR 2

C24	pracownia in vitro	gres	12,9 m ²
C24a	pracownia in vitro	gres	11,4 m ²
C25	pracownia izotopowa	gres	33,6 m ²
C25a	pracownia izotopowa	gres	18,1 m ²
C25b	pracownia izotopowa	gres	7,4 m ²
C26	pokój doktorantów	gres	11,6 m ²
C27	pokój pracowników	gres	11,6 m ²
C28	pomieszczenie gospodarcze	gres	4,2 m ²
C29	szatnia	gres	3,9 m ²
C30	WC damski	gres	9,5 m ²
C31	WC męski	gres	7,0 m ²
C32	pokój pracowników	gres	12,5 m ²
C33	pokój socjalny	gres	12,7 m ²
C34	laboratorium dydaktyczno-badawcze	wykładzina Polyflor	40,9 m ²
C35	pokój pracowników	wykładzina dywanowa	20,2 m ²
C36	pokój kierownika zakładu	wykładzina dywanowa	11,5 m ²
S	śluza	gres	6,0 m ²
K4	komunikacja	gres	7,0 m ²
K5	komunikacja	gres	20,3 m ²
K6	komunikacja	gres	31,1 m ²

Pu = 293,4 m2

Cy - PRACOWNIA IN VITRO I BIOTECHNOLOGII KOMÓRKI

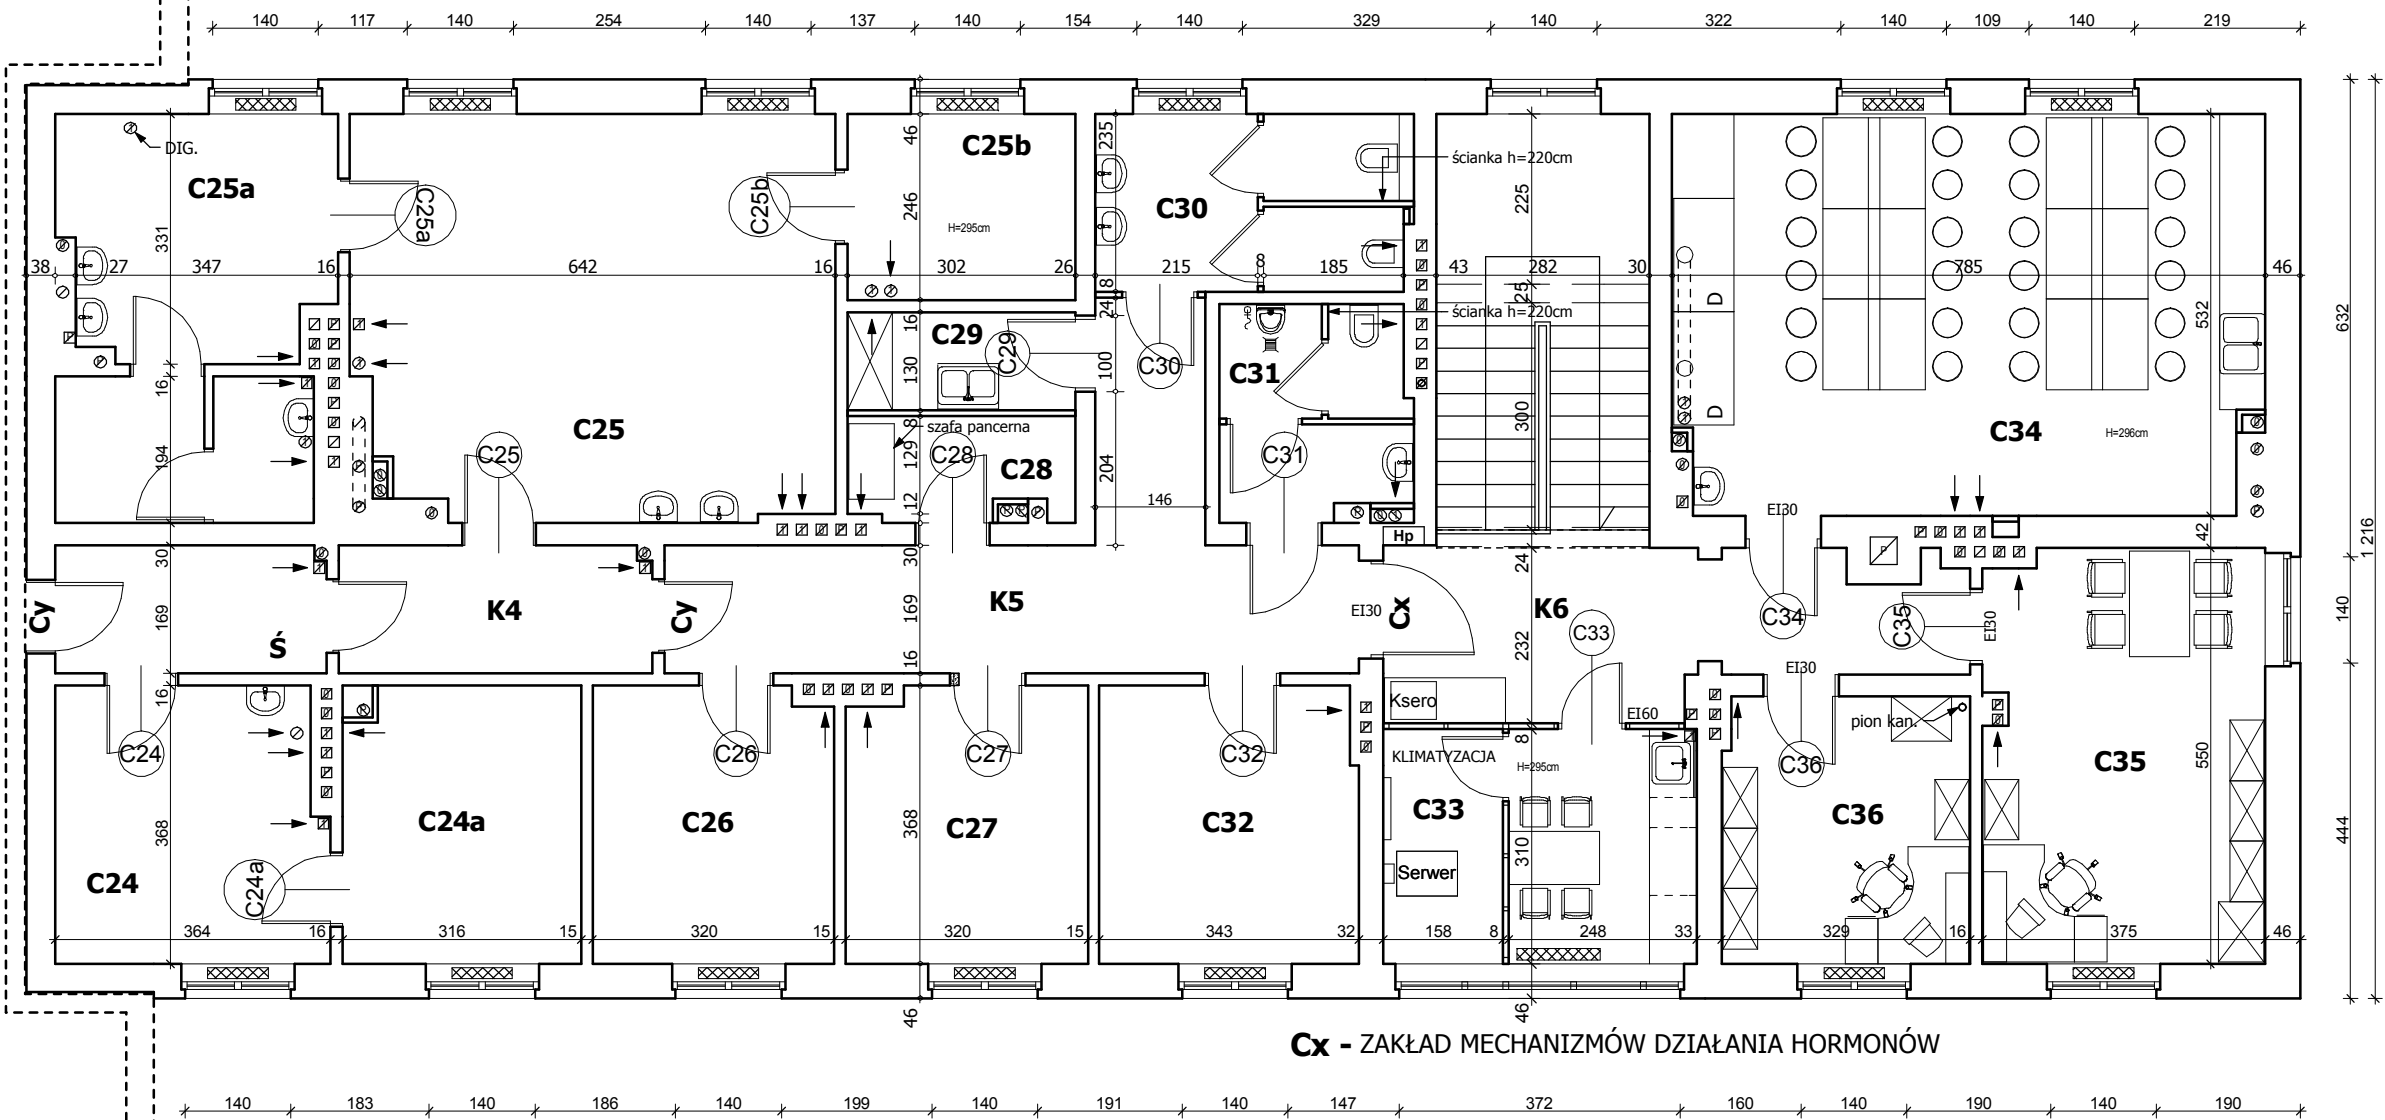

rzut 1 piętra

ARCHE

BIURO OBSŁUGI BUDOWNICTWA

10-718 Olsztyn ul. Janiny Wengris 30, tel. (0-89) 522 66 62, 0 604 560 516

TEMAT: Dokumentacja powykonawcza BUDYNEK LABORATORYJNY NR 1 Instytut Rozrodu Zwierząt i Badań Żywności PAN Olsztyn, ul. Bydgoska 7			DATA: VII 2010
RYSUNEK: Rzut I piętra			SKALA:
PROJEKTOWAŁ: arch. Maciej Deja	NR UPRAWNIEN: upr. bud. nr 74/81/OL	PODPIS:	1:100
SPRAWDZIŁ:	NR UPRAWNIEN:	PODPIS:	NR RYS.: 3