

BUDYNEK LABORATORYJNY NR 2

△ P4


P4 △

D17	serwerownia	gres	4,5 m²
D18	pomieszczenie gospodarcze	gres	3,5 m²
D19	pokój pracowników	gres	11,0 m²
D20	laboratorium	wykładzina Polyflor	36,8 m²
D20a	laboratorium	wykładzina Polyflor	12,9 m²
D21	pokój pracowników	gres	10,4 m²
D22	laboratorium spektrometr mas	wykładzina Polyflor	12,6 m²
D23	pokój pracowników	gres	9,8 m²
D24	WC damski	gres	3,8 m²
D25	WC męski	gres	5,1 m²
D26	pokój pracowników	gres	9,6 m²
D27	pokój kierownika zakładu	gres	13,6 m²
D28	pokój socjalny	gres	21,4 m²
D29	pokój pracowników	gres	14,6 m²
K5	komunikacja	gres	34,0 m²
KL	klatka schodowa	gres	21,5 m²
K6	komunikacja	gres	4,2 m²

Pu = 229,3 m2

Dx - ZAKŁAD BIOLOGII GAMET I ZARODKA

NOWY ZAKŁAD BIOLOGII GAMET I ZARODKA

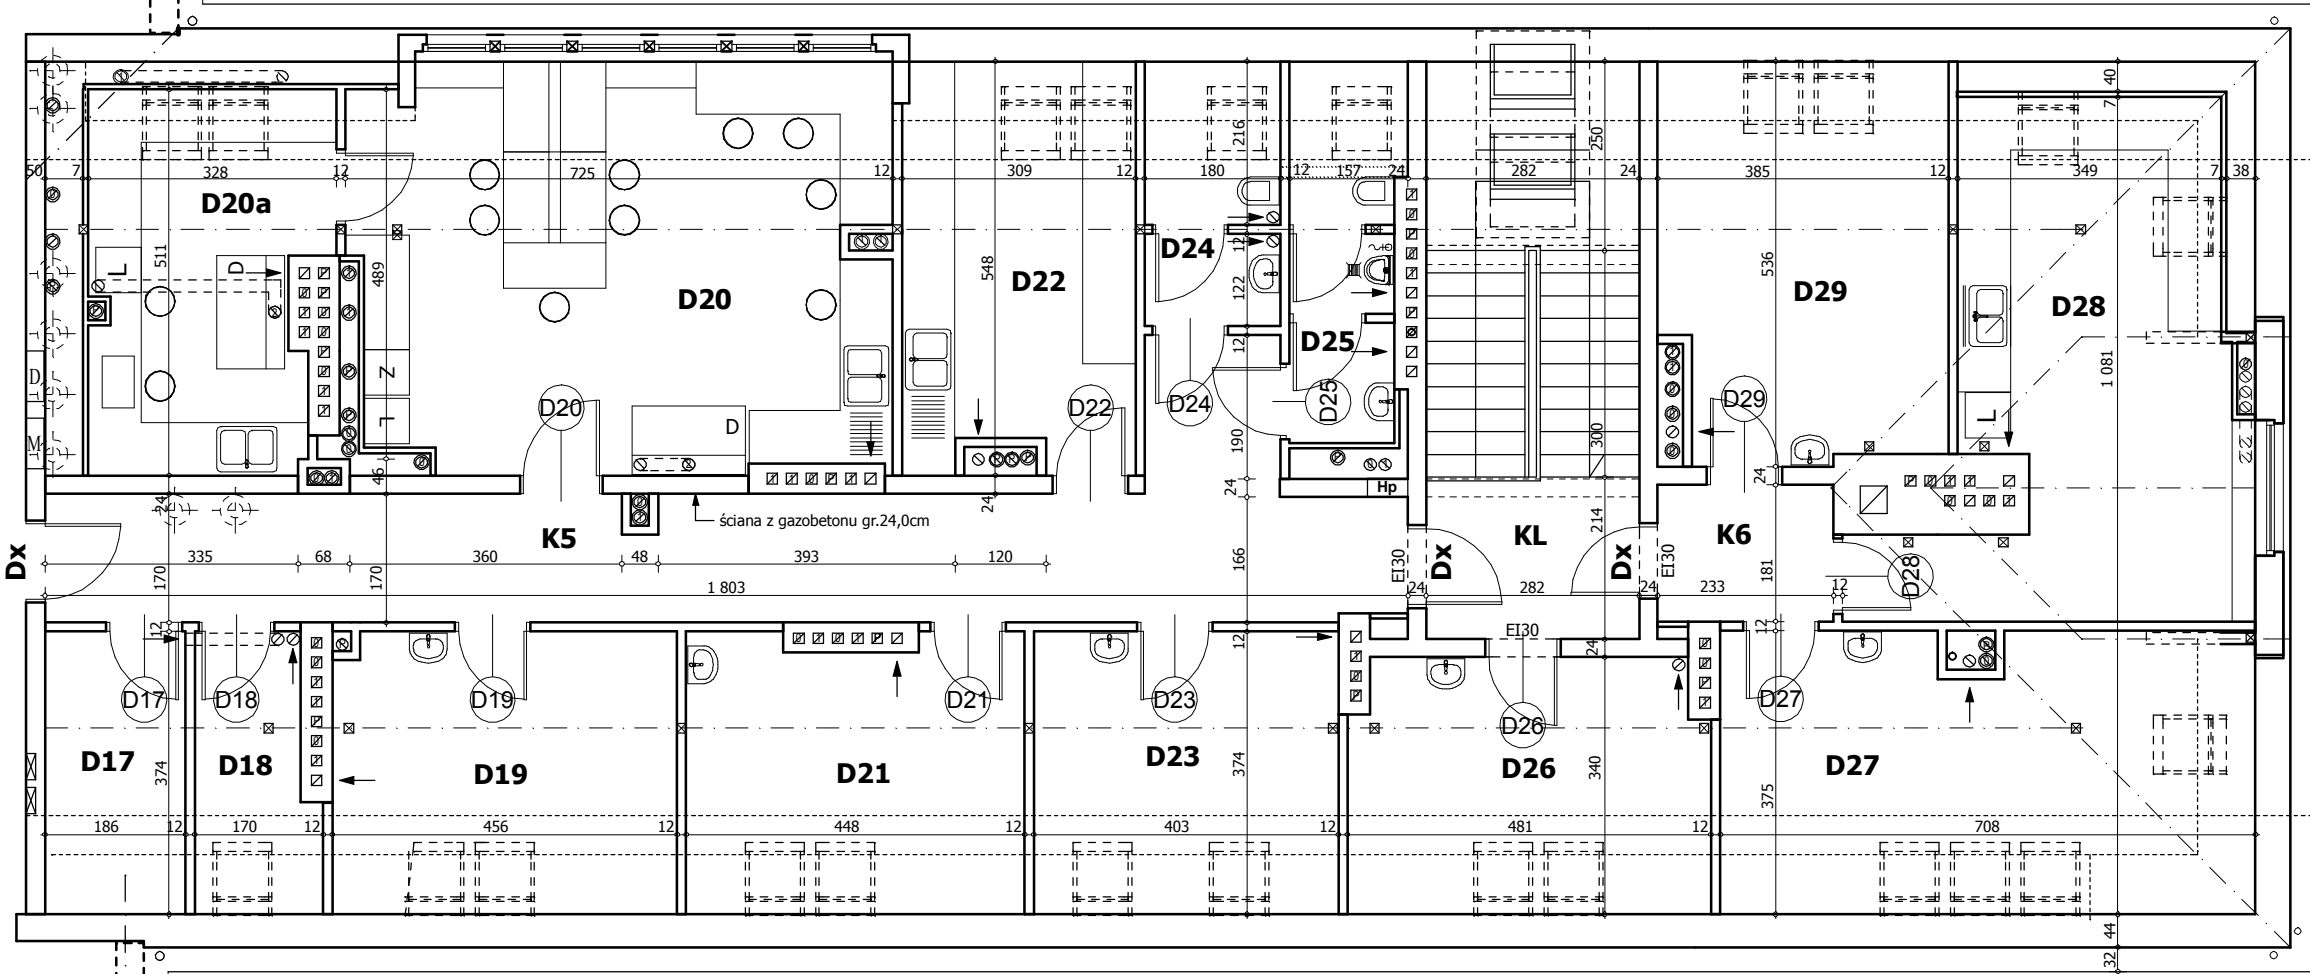

P3 △

△ P3

rzut poddasza

ARCHE



BIURO OBSŁUGI BUDOWNICTWA

10-718 Olsztyn ul. Janiny Wengris 30, tel. (0-89) 522 66 62, 0 604 560 516

TEMAT: Dokumentacja powykonawcza BUDYNEK LABORATORYJNY NR 1 Instytut Rozrodu Zwierząt i Badań Żywności PAN Olsztyn, ul. Bydgoska 7			DATA: VII 2010
RYSUNEK: Rzut poddasza			SKALA:
PROJEKTOWAŁ: arch. Maciej Deja	NR UPRAWNIENIĘ: upr. bud. nr 74/81/OL	PODPIS:	1:100
SPRAWDZIŁ:	NR UPRAWNIENIĘ:	PODPIS:	NR RYS.: 4