


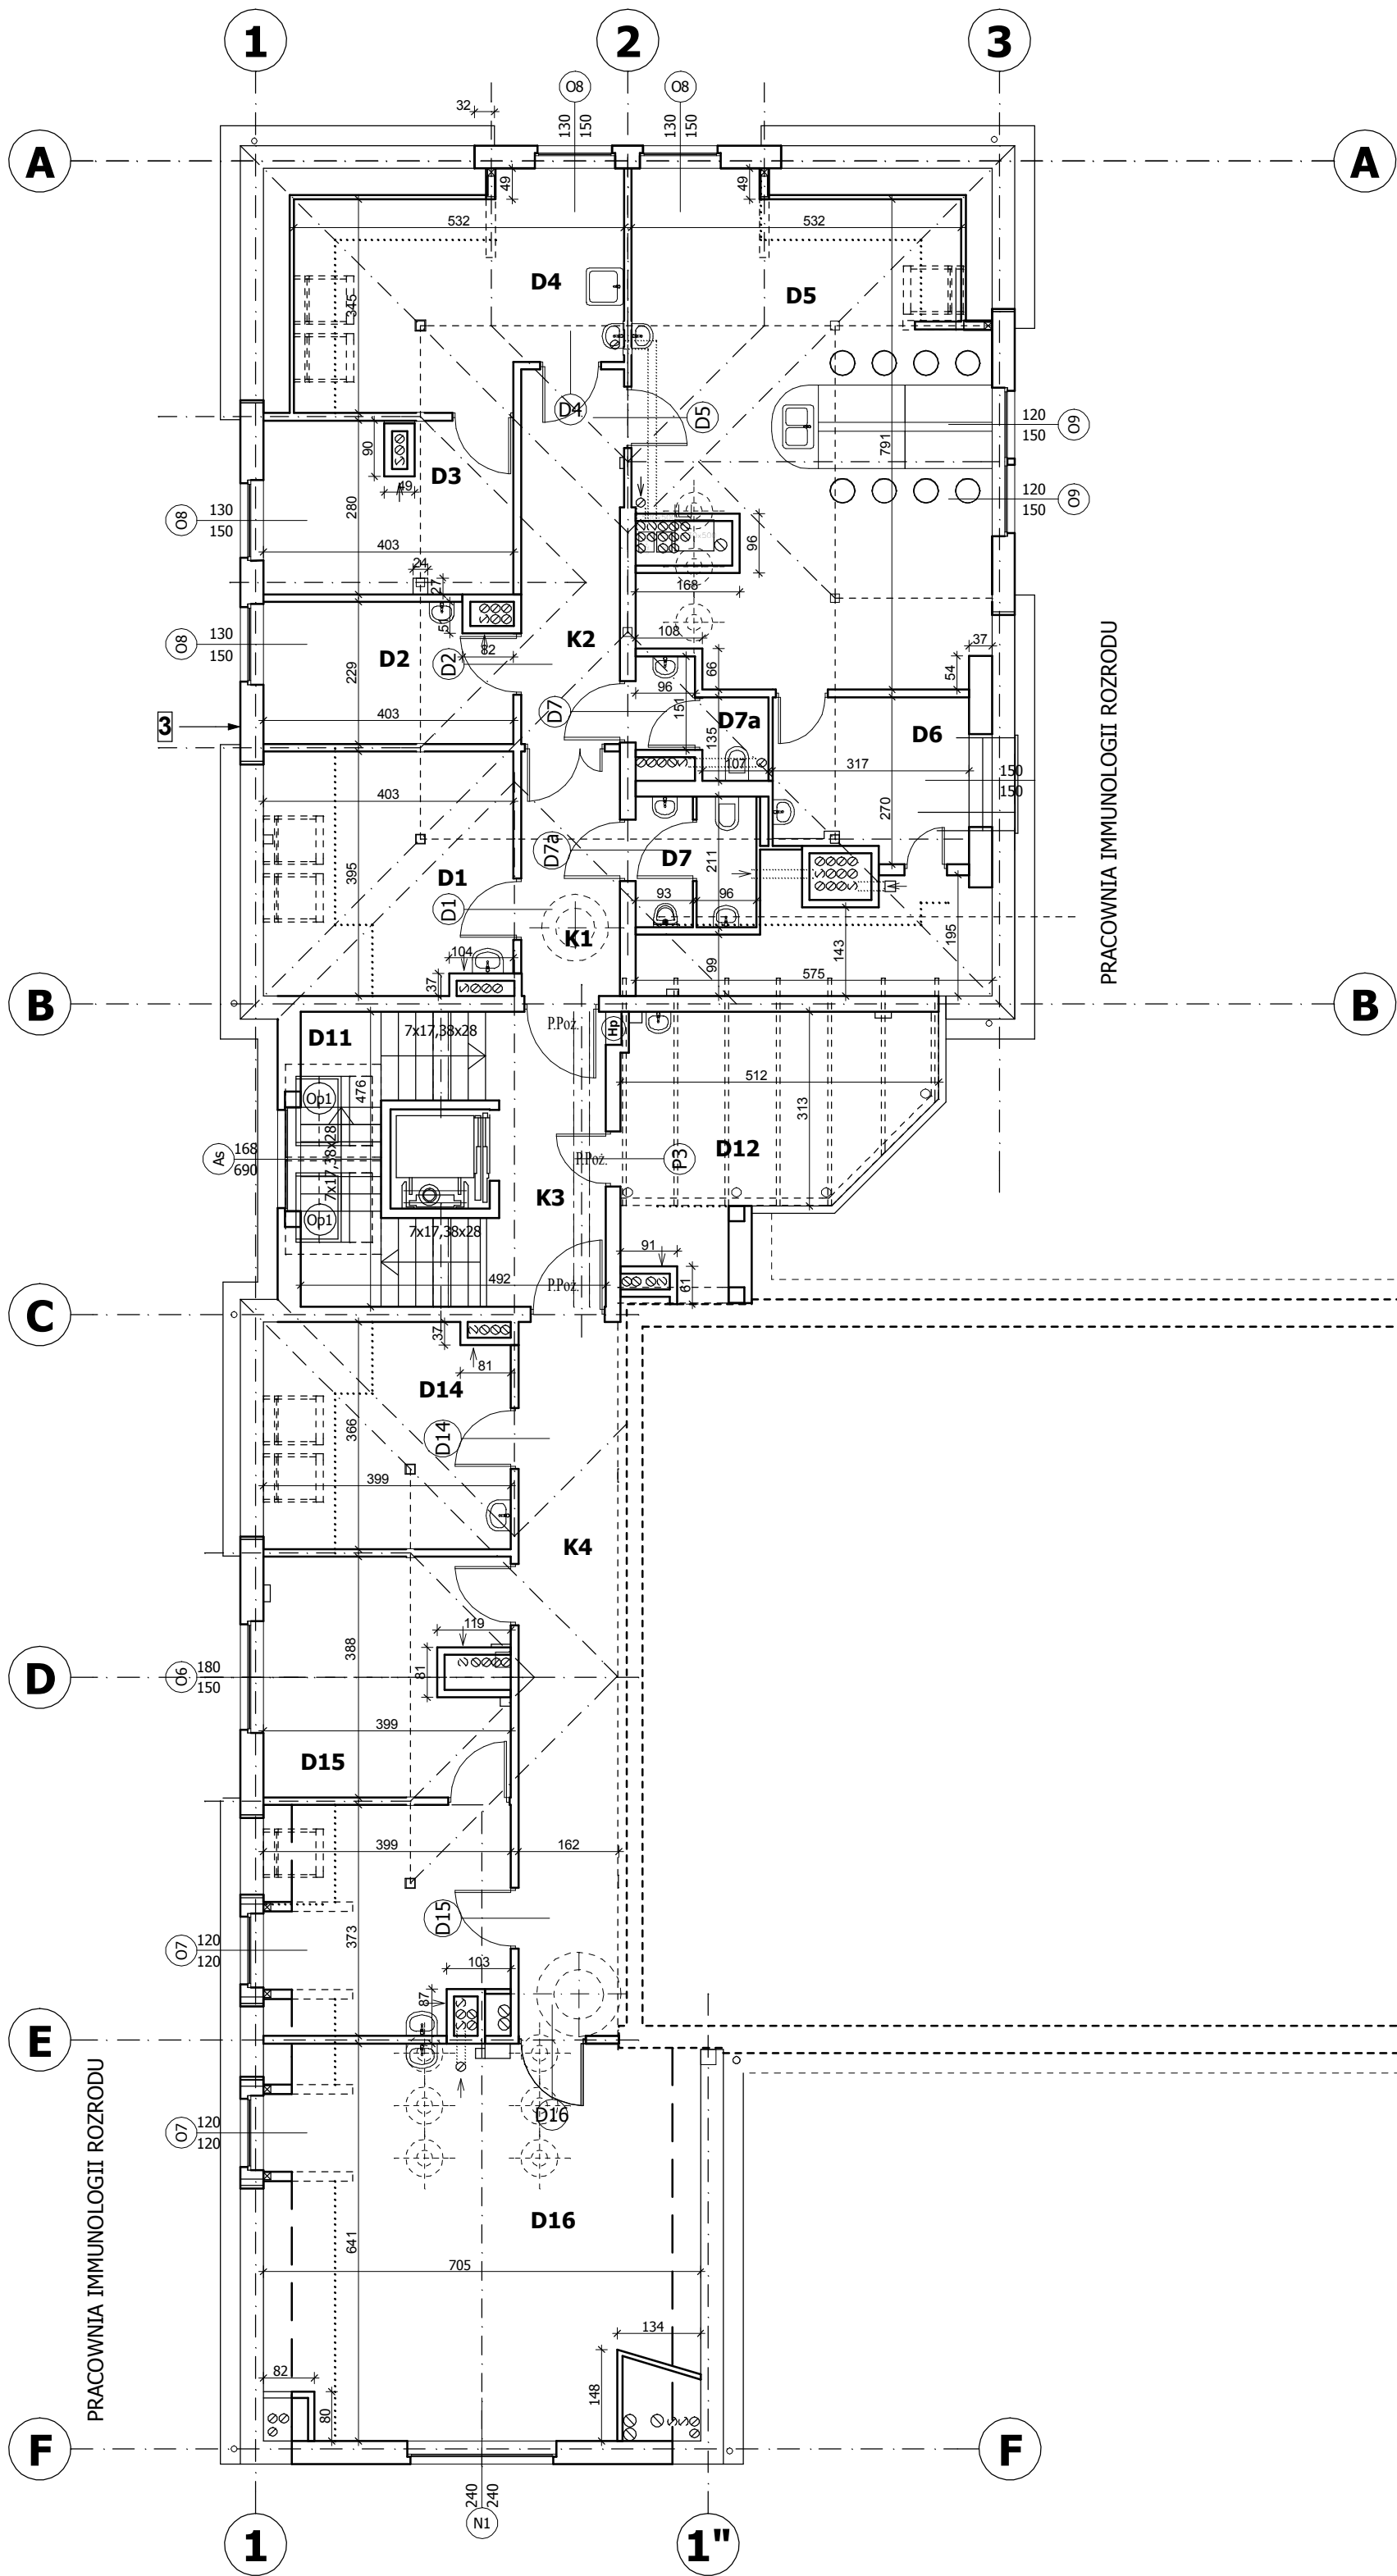

D1	pokój pracowników	wykładzina dywanowa	10,8 m ²
D2	magazyn	wykładzina Polyflor	8,8 m ²
D3	laboratorium I	wykładzina Polyflor	10,9 m ²
D4	laboratorium II	wykładzina Polyflor	17,9 m ²
D5	laboratorium III	wykładzina Polyflor	43,2 m ²
D6	magazyn	gres	7,9 m ²
D7	WC	gres	4,1 m ²
D7a	wc	gres	3,0 m ²
K1	komunikacja	wykładzina Polyflor	6,3 m ²
K2	komunikacja	wykładzina Polyflor	9,8 m ²
K3	komunikacja	gres	8,9 m ²
D11	klatka schodowa	gres	11,6 m ²
D12	pokój socjalny	wykładzina Polyflor	16,6 m ²
K4	komunikacja	wykładzina Polyflor	18,3 m ²
D14	pokój pracowników	wykładzina dywanowa	14,3 m ²
D15	pokój pracowników	wykładzina dywanowa	28,6 m ²
D16	pokój pracowników	wykładzina dywanowa	42,5 m ²

ZAKŁAD BIOLOGII GAMET I ZARODKA

Pu = 263,5 m2

BUDYNEK LABORATORYJNY NR 1

rzut poddasza

ARCHE



BIURO OBSŁUGI BUDOWNICTWA
10-718 Olsztyn ul. Janiny Wengris 30, tel. (0-89) 522 66 62, 0 604 560 516

TEMAT: Dokumentacja powykonawcza BUDYNEK LABORATORYJNY NR 2 Instytut Rozrodu Zwierząt i Badań Żywności PAN Olsztyn, ul. Bydgoska 7			DATA: VII 2010
RYSUNEK: Rzut poddasza			SKALA:
PROJEKTOWAŁ: arch. Maciej Deja	NR UPRAWNIENI: upr. bud. nr 74/81/OL	PODPIS:	1:100
SPRAWDZIŁ:	NR UPRAWNIENI:	PODPIS:	NR RYS.: 4