

ZESTAWIENIE POMIESZCZEŃ

101	POKÓJ	12,7 m ²	WYKŁADZINA DYWANOWA
102	POKÓJ	13,1 m ²	WYKŁADZINA DYWANOWA
103	POKÓJ	18,6 m ²	WYKŁADZINA DYWANOWA
104	POKÓJ	15,1 m ²	WYKŁADZINA DYWANOWA
105	POKÓJ	15,1 m ²	WYKŁADZINA DYWANOWA
106	KUCHNIA	12,1 m ²	PCV
107	NATRYSK	2,5 m ²	GRES
108	WC	2,5 m ²	GRES
109	KORYTARZ	19,2 m ²	ASTRYKO
110	WIARTOLAP	2,0 m ²	ASTRYKO
111	KORYTARZ	6,3 m ²	ASTRYKO
112	WC	1,2 m ²	GRES
113	POKÓJ	6,7 m ²	WYKŁADZINA DYWANOWA
114	POKÓJ	14,2 m ²	WYKŁADZINA DYWANOWA
115	POKÓJ	11,2 m ²	WYKŁADZINA DYWANOWA
RAZEM		152,5m2	

LEGENDA ZNAKÓW BEZPIECZEŃSTWA

- 

Hydrant wewnętrzny
- 

Gaśnica proszkowa
- 

Wyjście ewakuacyjne
- 

Kierunek do wyjścia ewakuacyjnego
- 


Kierunek do wyjścia ewakuacyjnego
- 

Kierunek do wyjścia ewakuacyjnego
- 

Kierunek do wyjścia ewakuacyjnego
- 

Kierunek do wyjścia ewakuacyjnego
- 

Droga ewakuacyjna

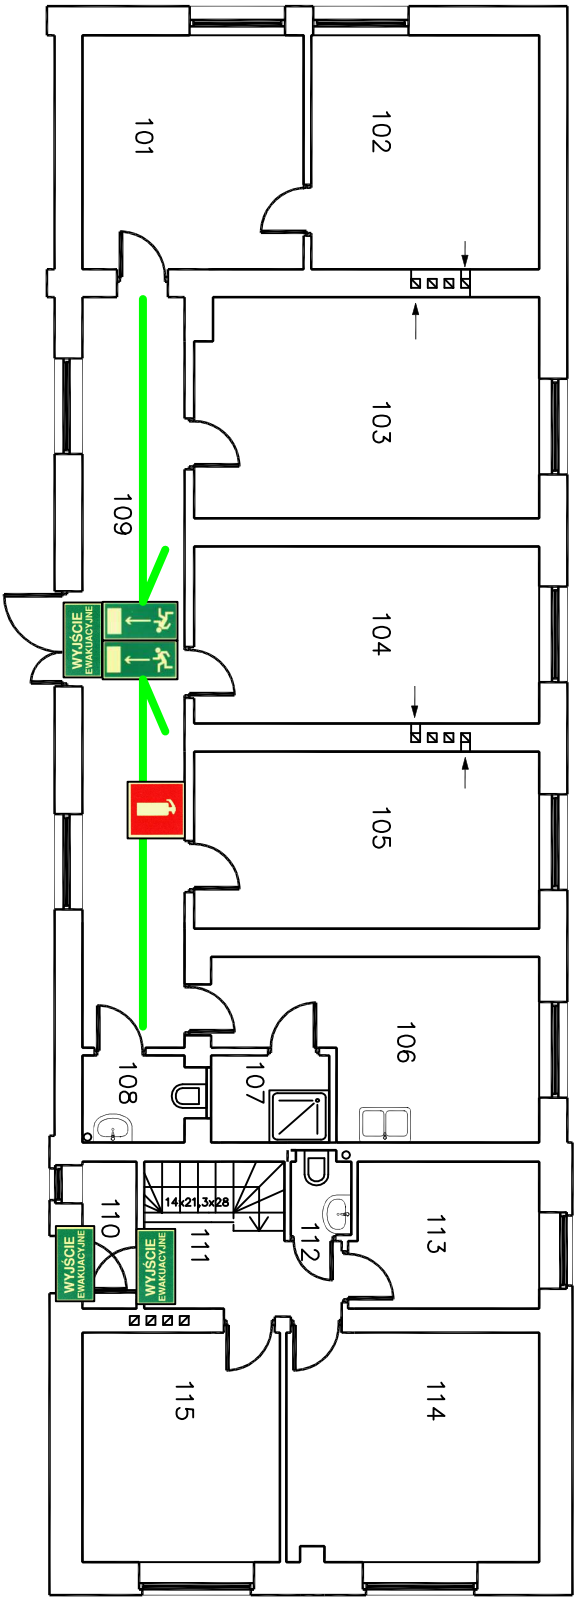

Obiekt	Budynek Mieszkalno-biurowy Instytutu Rozrodu Zwierząt i Badania Żywności PAN, Olsztynie ul. Bydgoska 1/8.		
Temat	Plan obiektu - rozmieszczenie znaków bezpieczeństwa		
Opracował	bryg. w st. spocz. mgr Inż. Mariusz Kłemański nr upr. 349/97		
Szkieł parteru	skala: -:-	nr rys.: 1	