


Szkic rzutu parteru z rozmieszczeniem znaków bezpieczeństwa

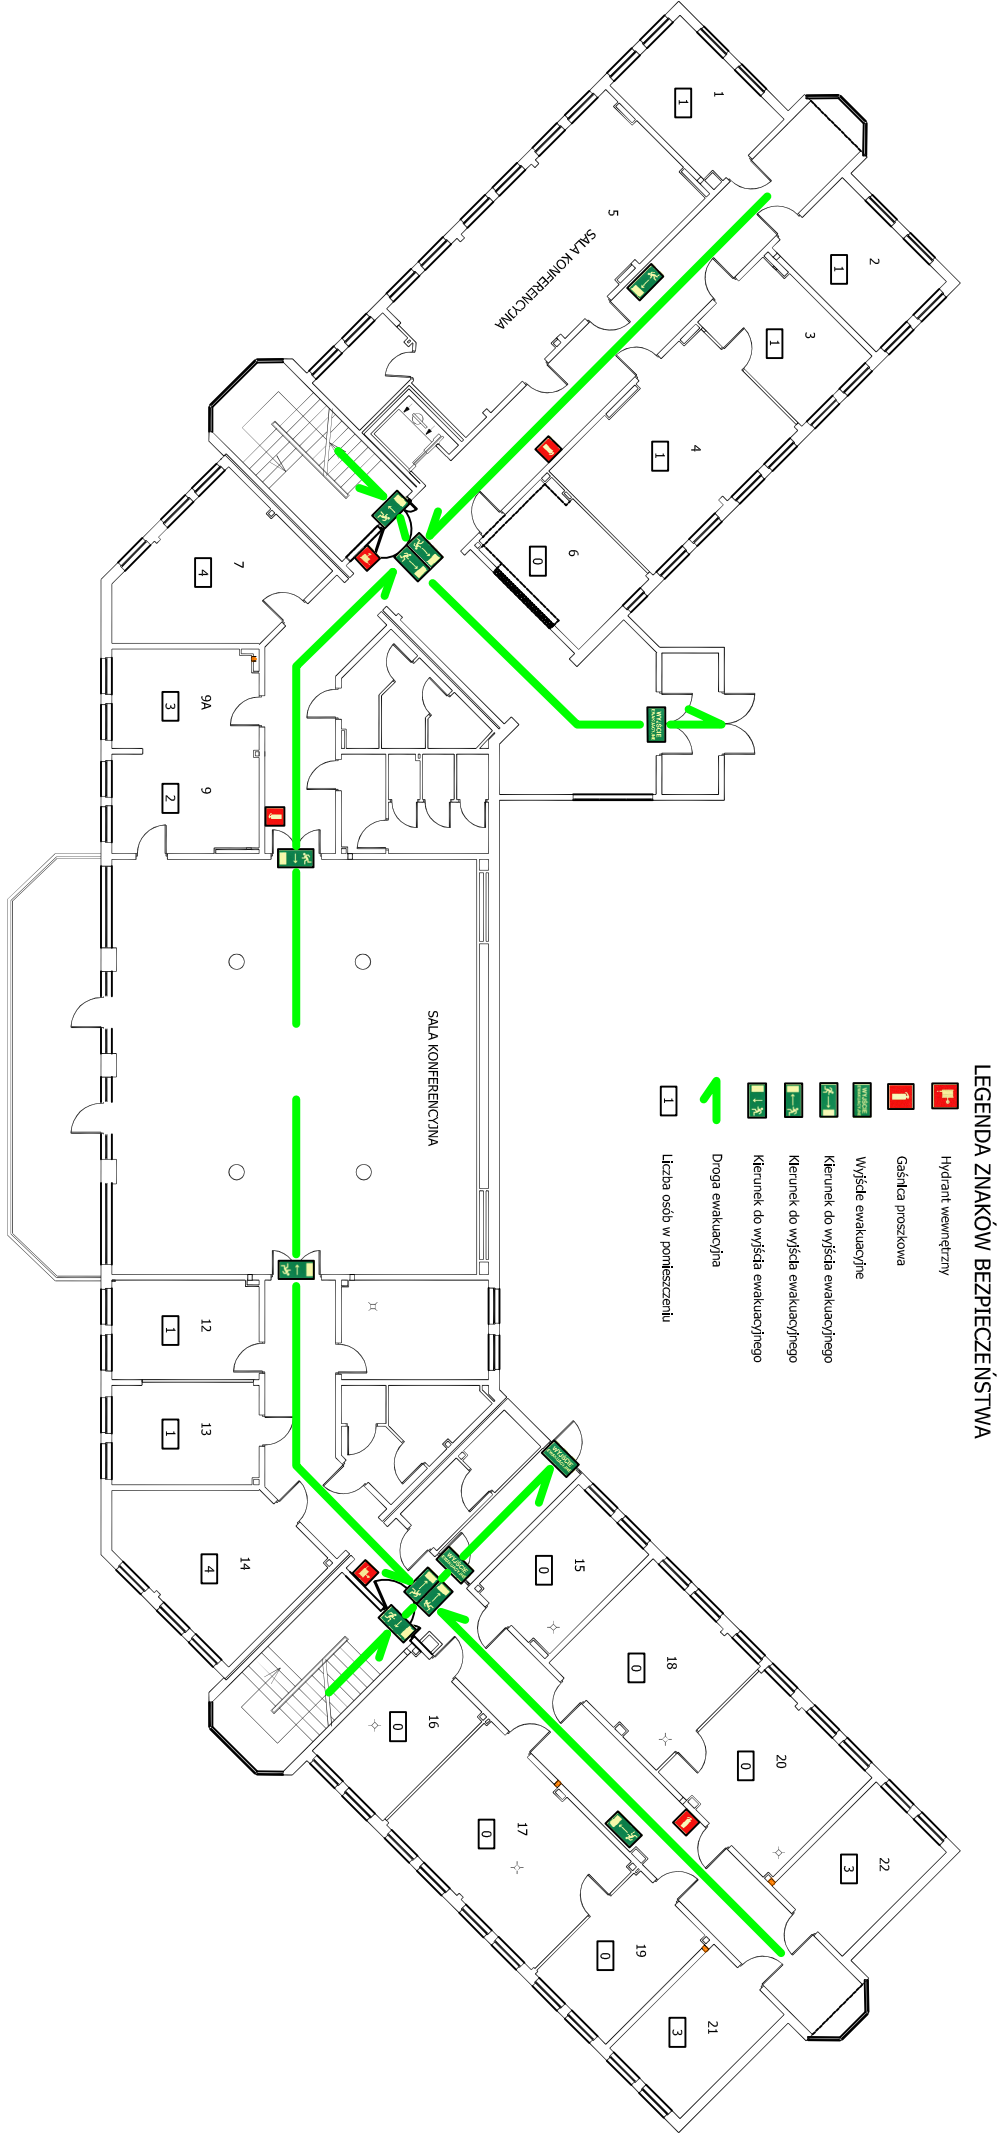

NA POZIOMIE PARTERU PRZEBYWA 25 OSÓB

Obiekt	Budynek Instytutu Rozrodu Zwierząt i Badania Żywności PAN, położony w Olsztynie przy ul. Tuwima 10.		
Temat	Plan obiektu - rozmieszczenie znaków bezpieczeństwa		
Opracował	bryg. w st. spocz. mgr inż. Marusz Klemanski nr upr. 349/97		
Szkic parteru	skala: -:-		nr rys.: 2