


ZESTAWIENIE POMIESZCZEŃ

001	GARAŻ	25,4	POSADZKA
002	GARAŻ	24,6	BESKĄPOWA
003	GARAŻ	20,0	BESKĄPOWA
004	GARAŻ	20,0	BESKĄPOWA
005	GARAŻ	20,0	BESKĄPOWA
006	MATROŁAP	3,2	ŁASTYKOWA
007	KAZIENKA	5,6	GRES
008	GARDEROBA	6,8	ŁASTRYKO
009	POKOJ Z KUCHENIĄ	23,9m2	WYKŁADZINA DYWANOWA GRES

RAZEM 149,5 m2

LEGENDA ZNAKÓW BEZPIECZEŃSTWA

-
- Hydrant wewnętrzny
-
- Gaśnica proszkowa
-
- Wyjście ewakuacyjne
-
- Kierunek do wyjścia ewakuacyjnego
-
- Kierunek do wyjścia ewakuacyjnego
-
- Kierunek do wyjścia ewakuacyjnego
-
- Kierunek do wyjścia ewakuacyjnego
-
- Droga ewakuacyjna

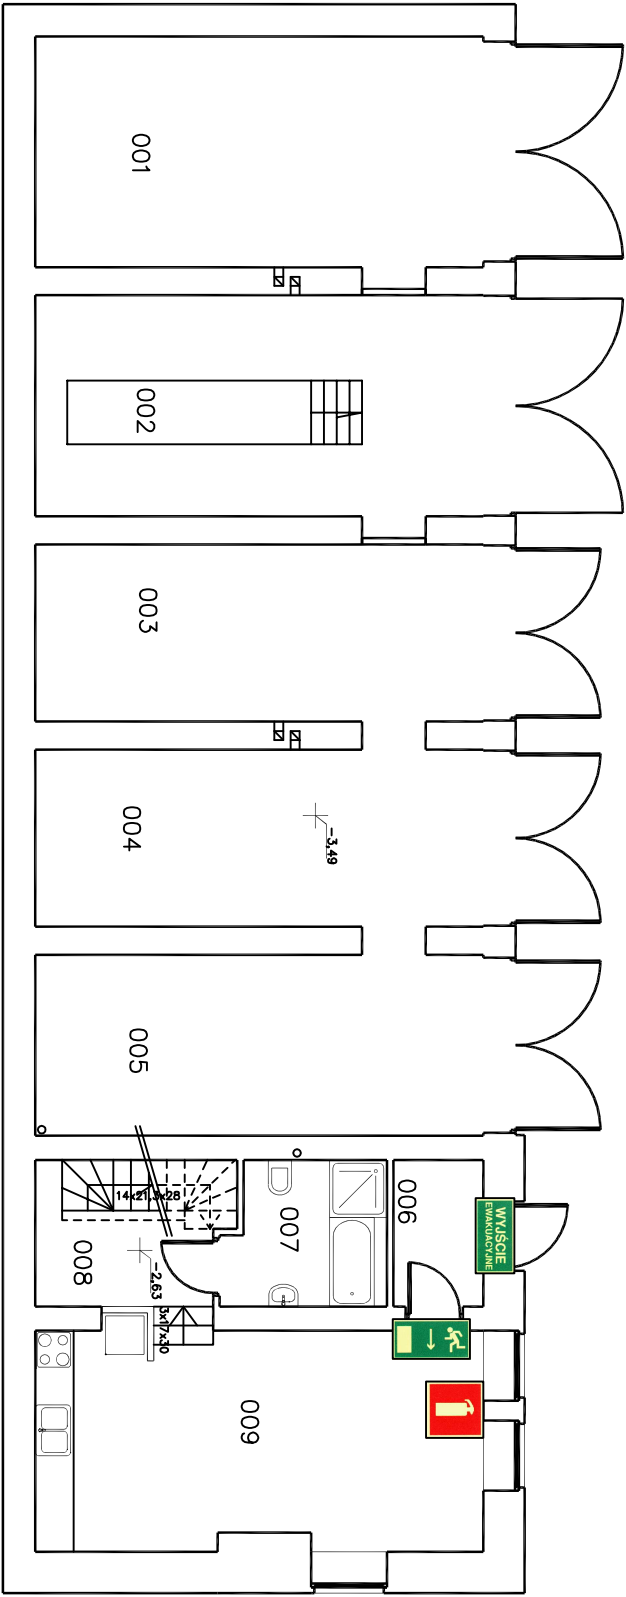

Obiekt	Budynek Mieszkalno-biuroowy Instytutu Rozrodu Zwierząt i Badania Żywności PAN, Olsztynie ul. Bydgoska 1/8.		
Temat	Plan obiektu - rozmieszczenie znaków bezpieczeństwa		
Opracował	bryg. w st. spocz. mgr Inż. Mariusz Kłemański nr upr. 349/97		
Szkieł suterenu	skala: -:-	nr rys.: 2	