


Szkic rzutu I piętra z rozmieszczeniem znaków bezpieczeństwa

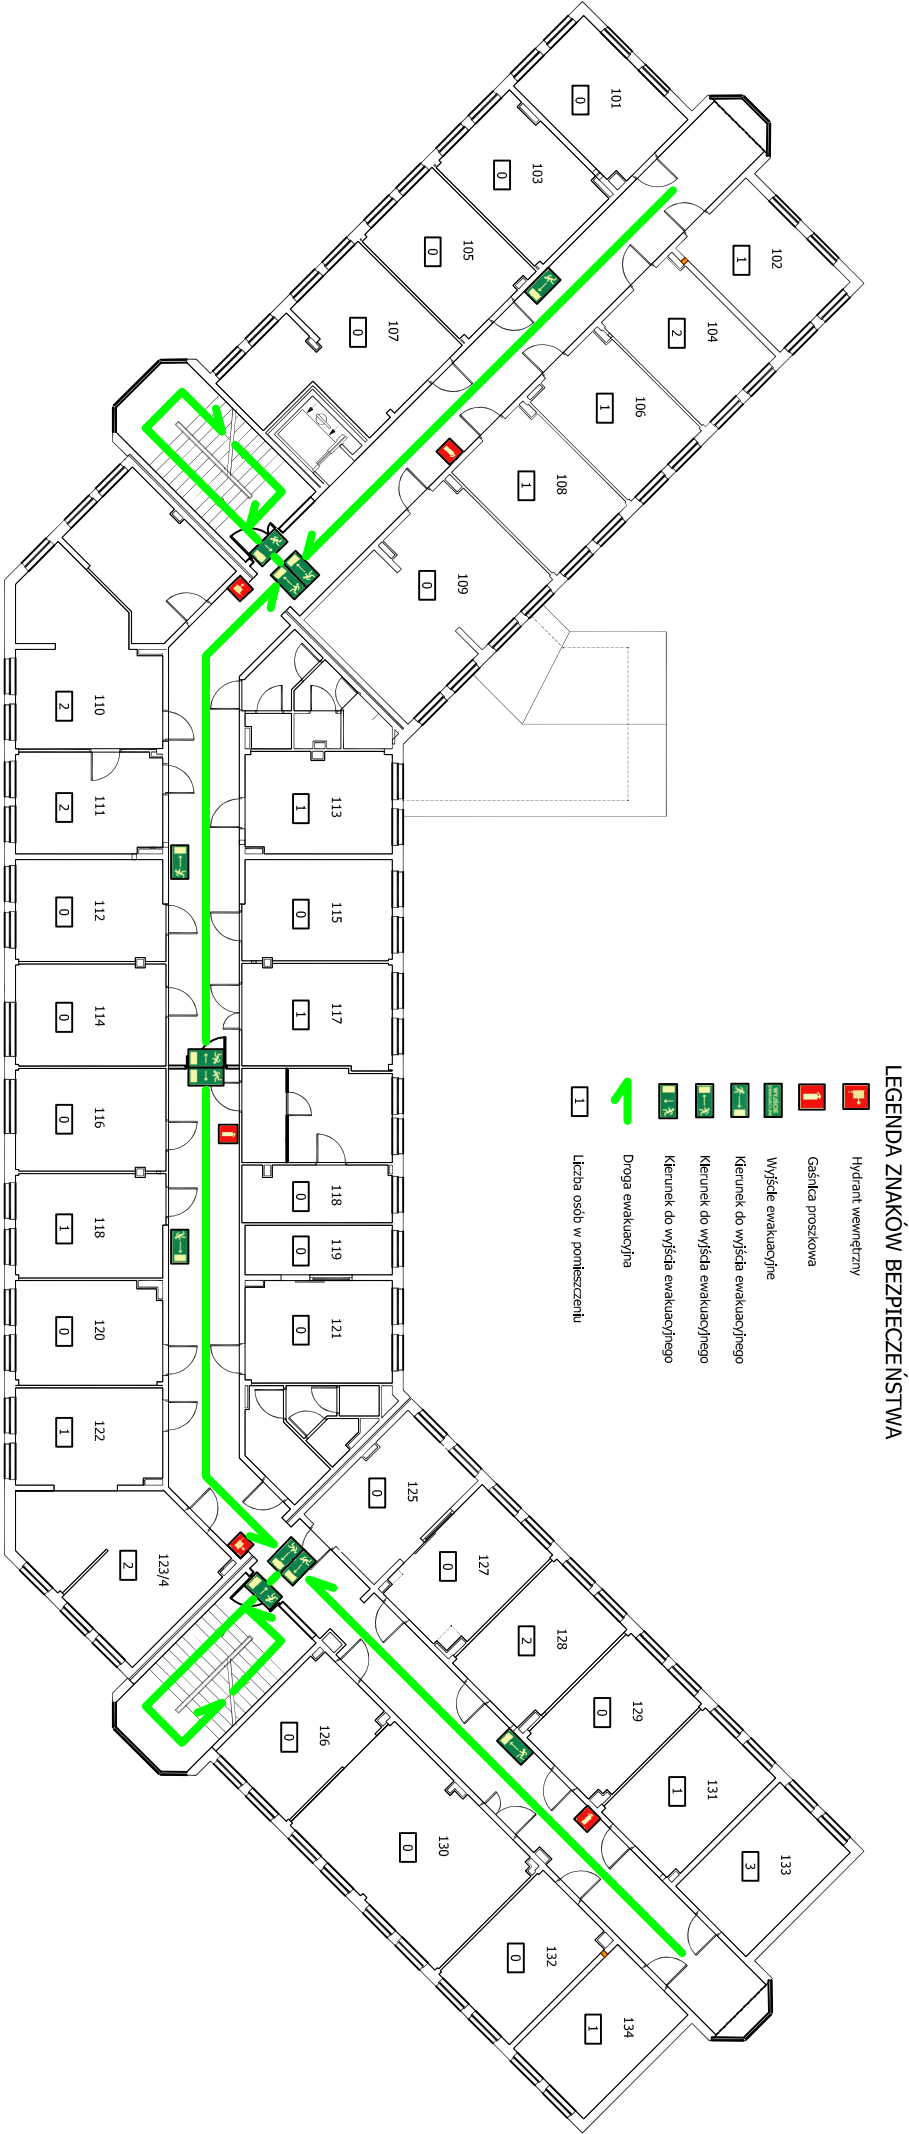

NA POZIOMIE I PIĘTRA PRZEBYWAJĄ 22 OSOBY

Obiekt	Budynek Instytutu Rozrodu Zwierząt i Badań Żywności PAN, położony w Olsztynie przy ul. Tuwima 10.		
Temat	Plan obiektu - rozmieszczenie znaków bezpieczeństwa		
Opracował	bryg. w st. spocz. mgr inż. Marusz Klemński nr upr. 349/97		
Szkic I piętra	skala: -:-	nr rys.: 3	