


Układ sytuacji obiektu i przewidywalny rejon koncentracji osób ewakuowanych

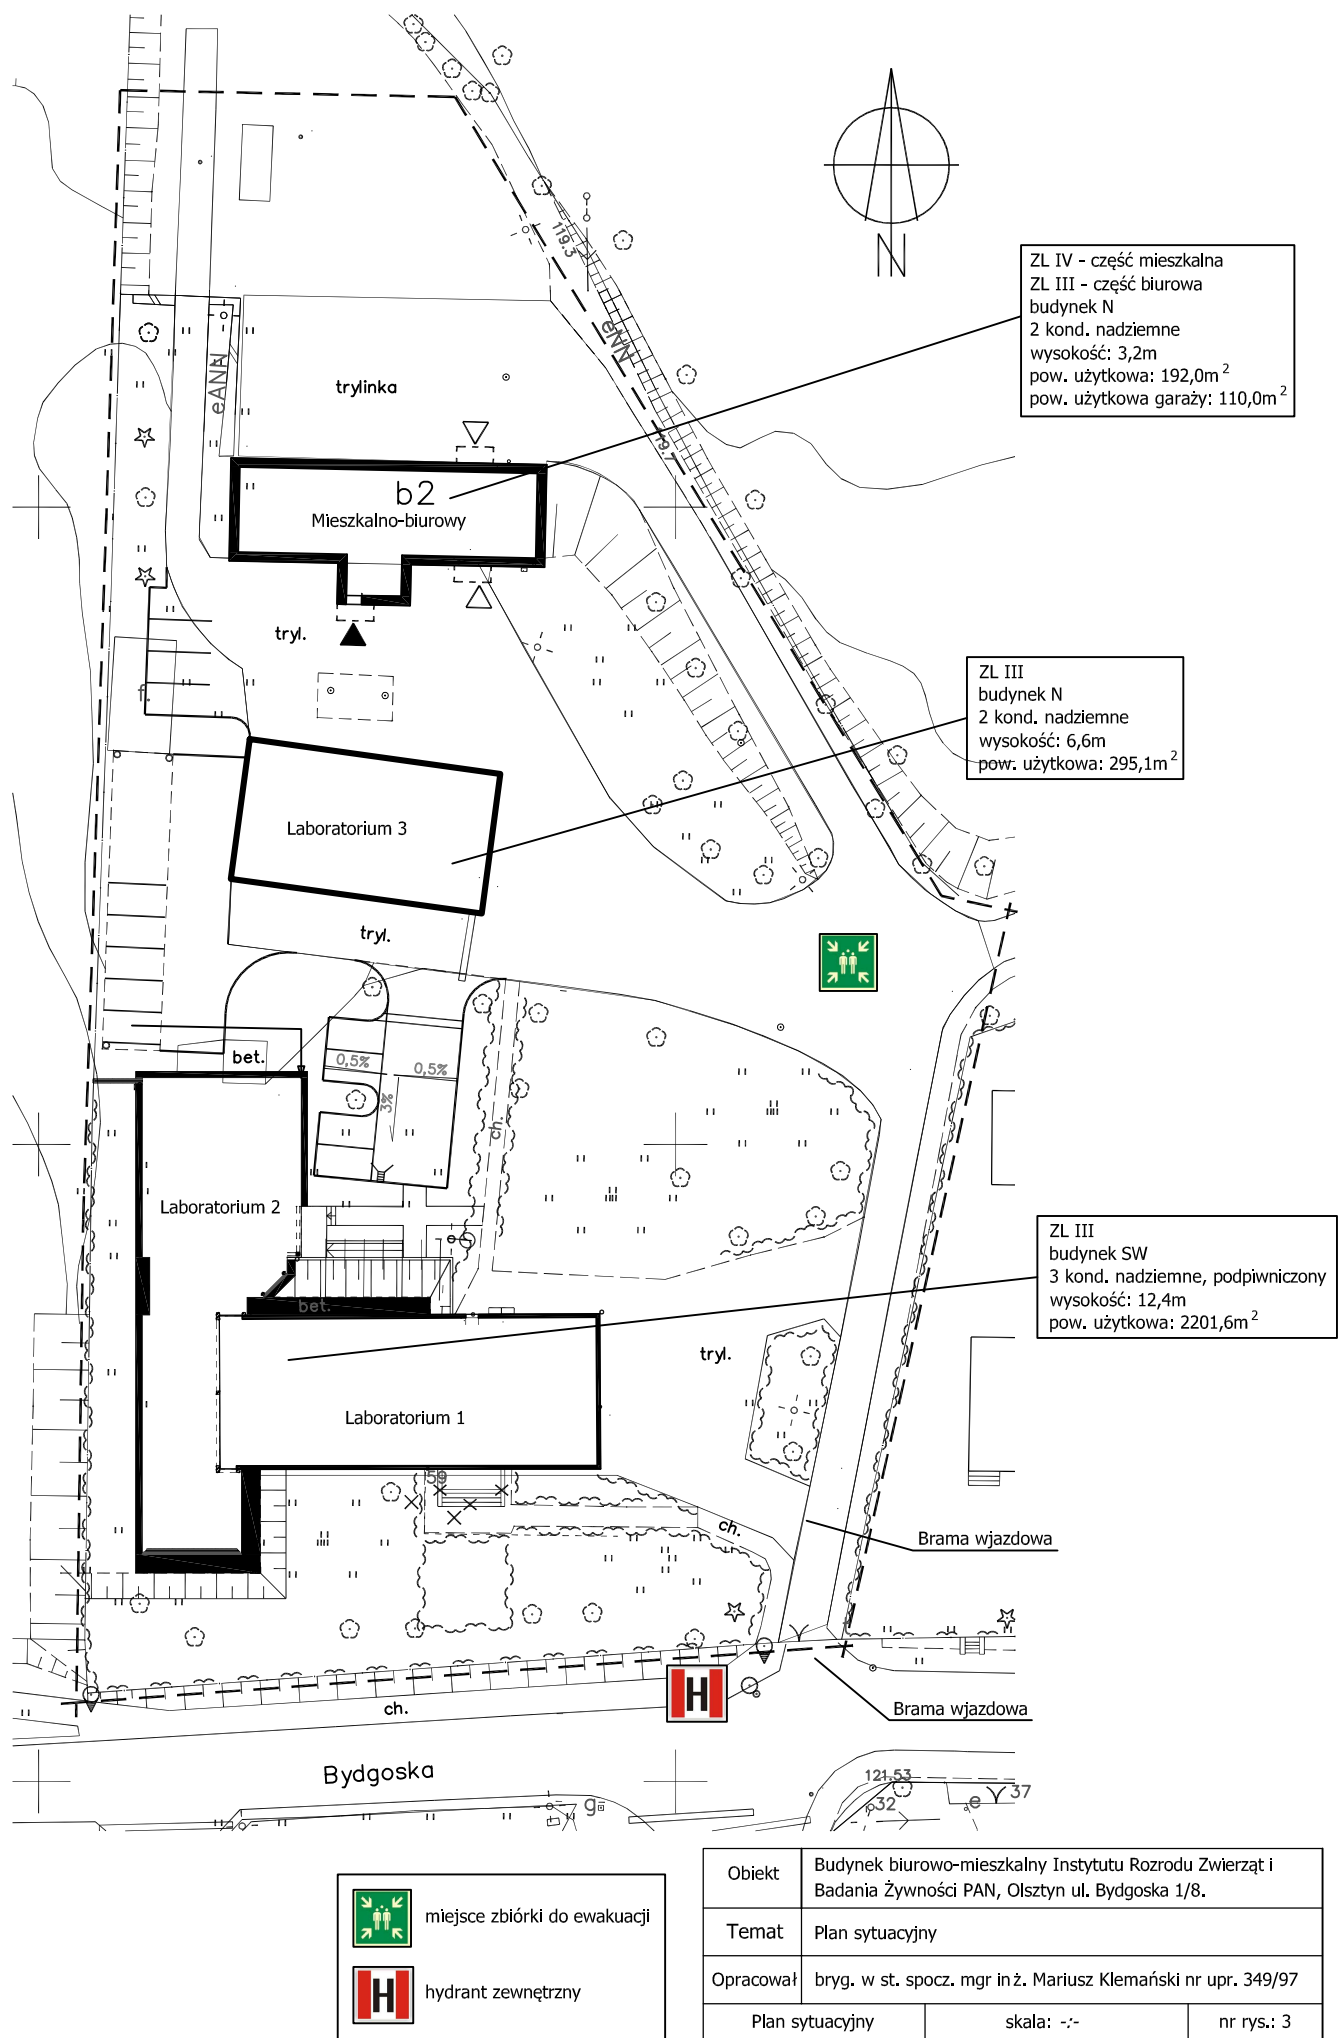

Obiekt	Budynek biurowo-mieszkalny Instytutu Rozrodu Zwierząt i Badania Żywności PAN, Olsztyn ul. Bydgoska 1/8.		
Temat	Plan sytuacyjny		
Opracował	bryg. w st. spocz. mgr inż. Mariusz Klemański nr upr. 349/97		
Plan sytuacyjny		skala: -:-	nr rys.: 3