


ZL III
budynek N
3 kond. nadziemne
1 kond. podziemna
wysokość: 10,5m
pow. użytkowa: 2620,0m²
w obiekcie przebywa 96 osób

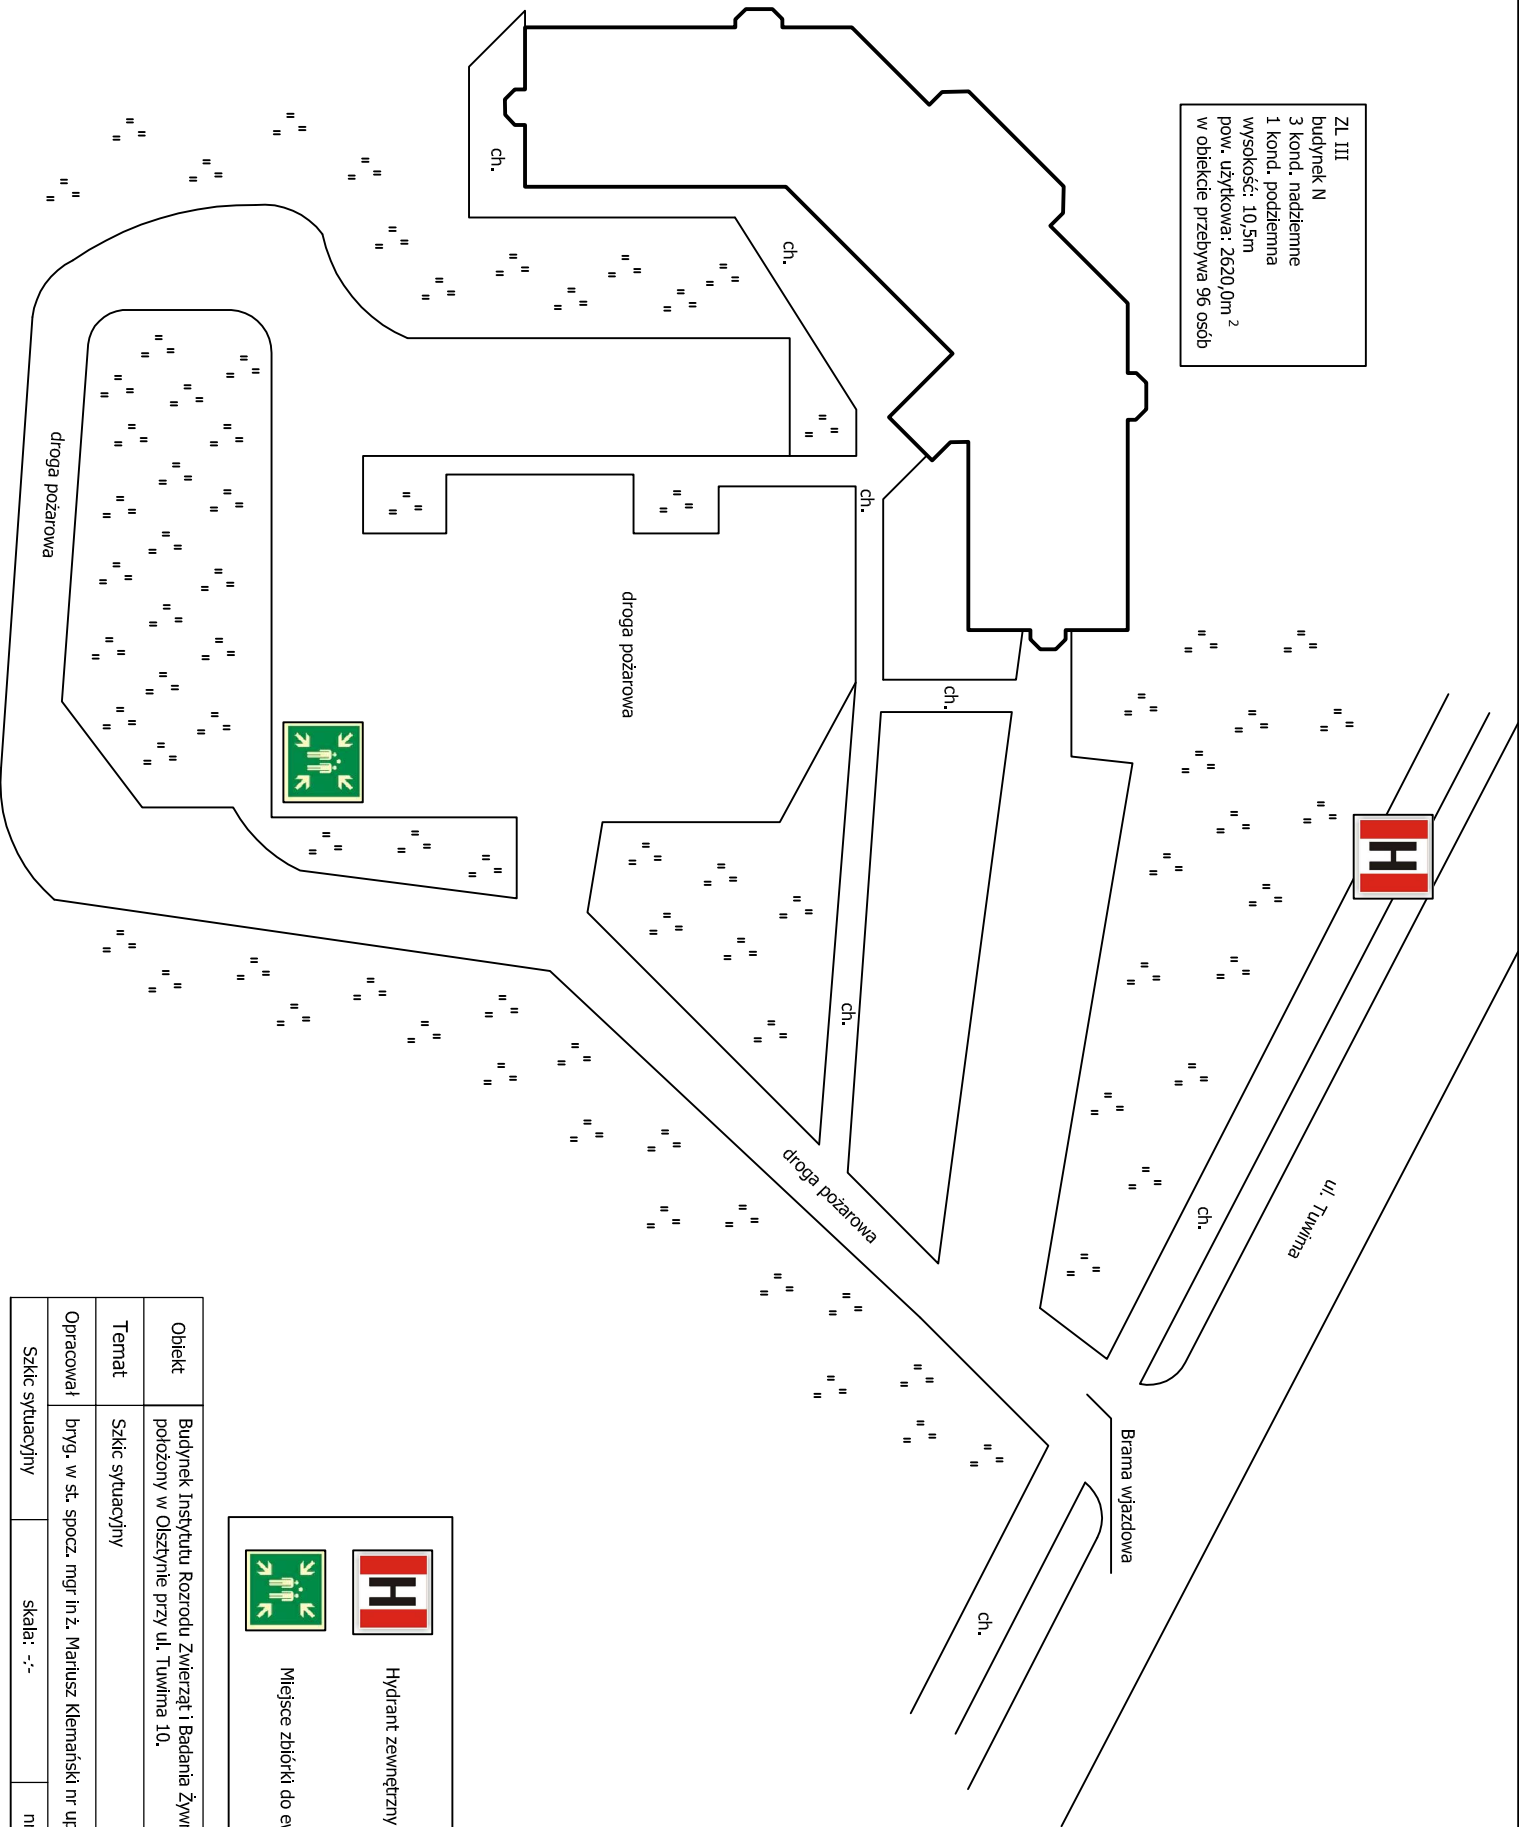

Obiekt	Budynek Instytutu Rozrodu Zwierząt i Badań Żywności PAN, położony w Olsztynie przy ul. Tuwima 10.		
Temat	Szkielet sytuacyjny		
Opracował	bryg. w st. spocz. mgr inż. Mariusz Kłemański nr upr. 349/97		
Szkielet sytuacyjny	skala: -:-	nr rys.: 5	



Hydrant zewnętrzny



Miejsce zbiórki do ewakuacji