


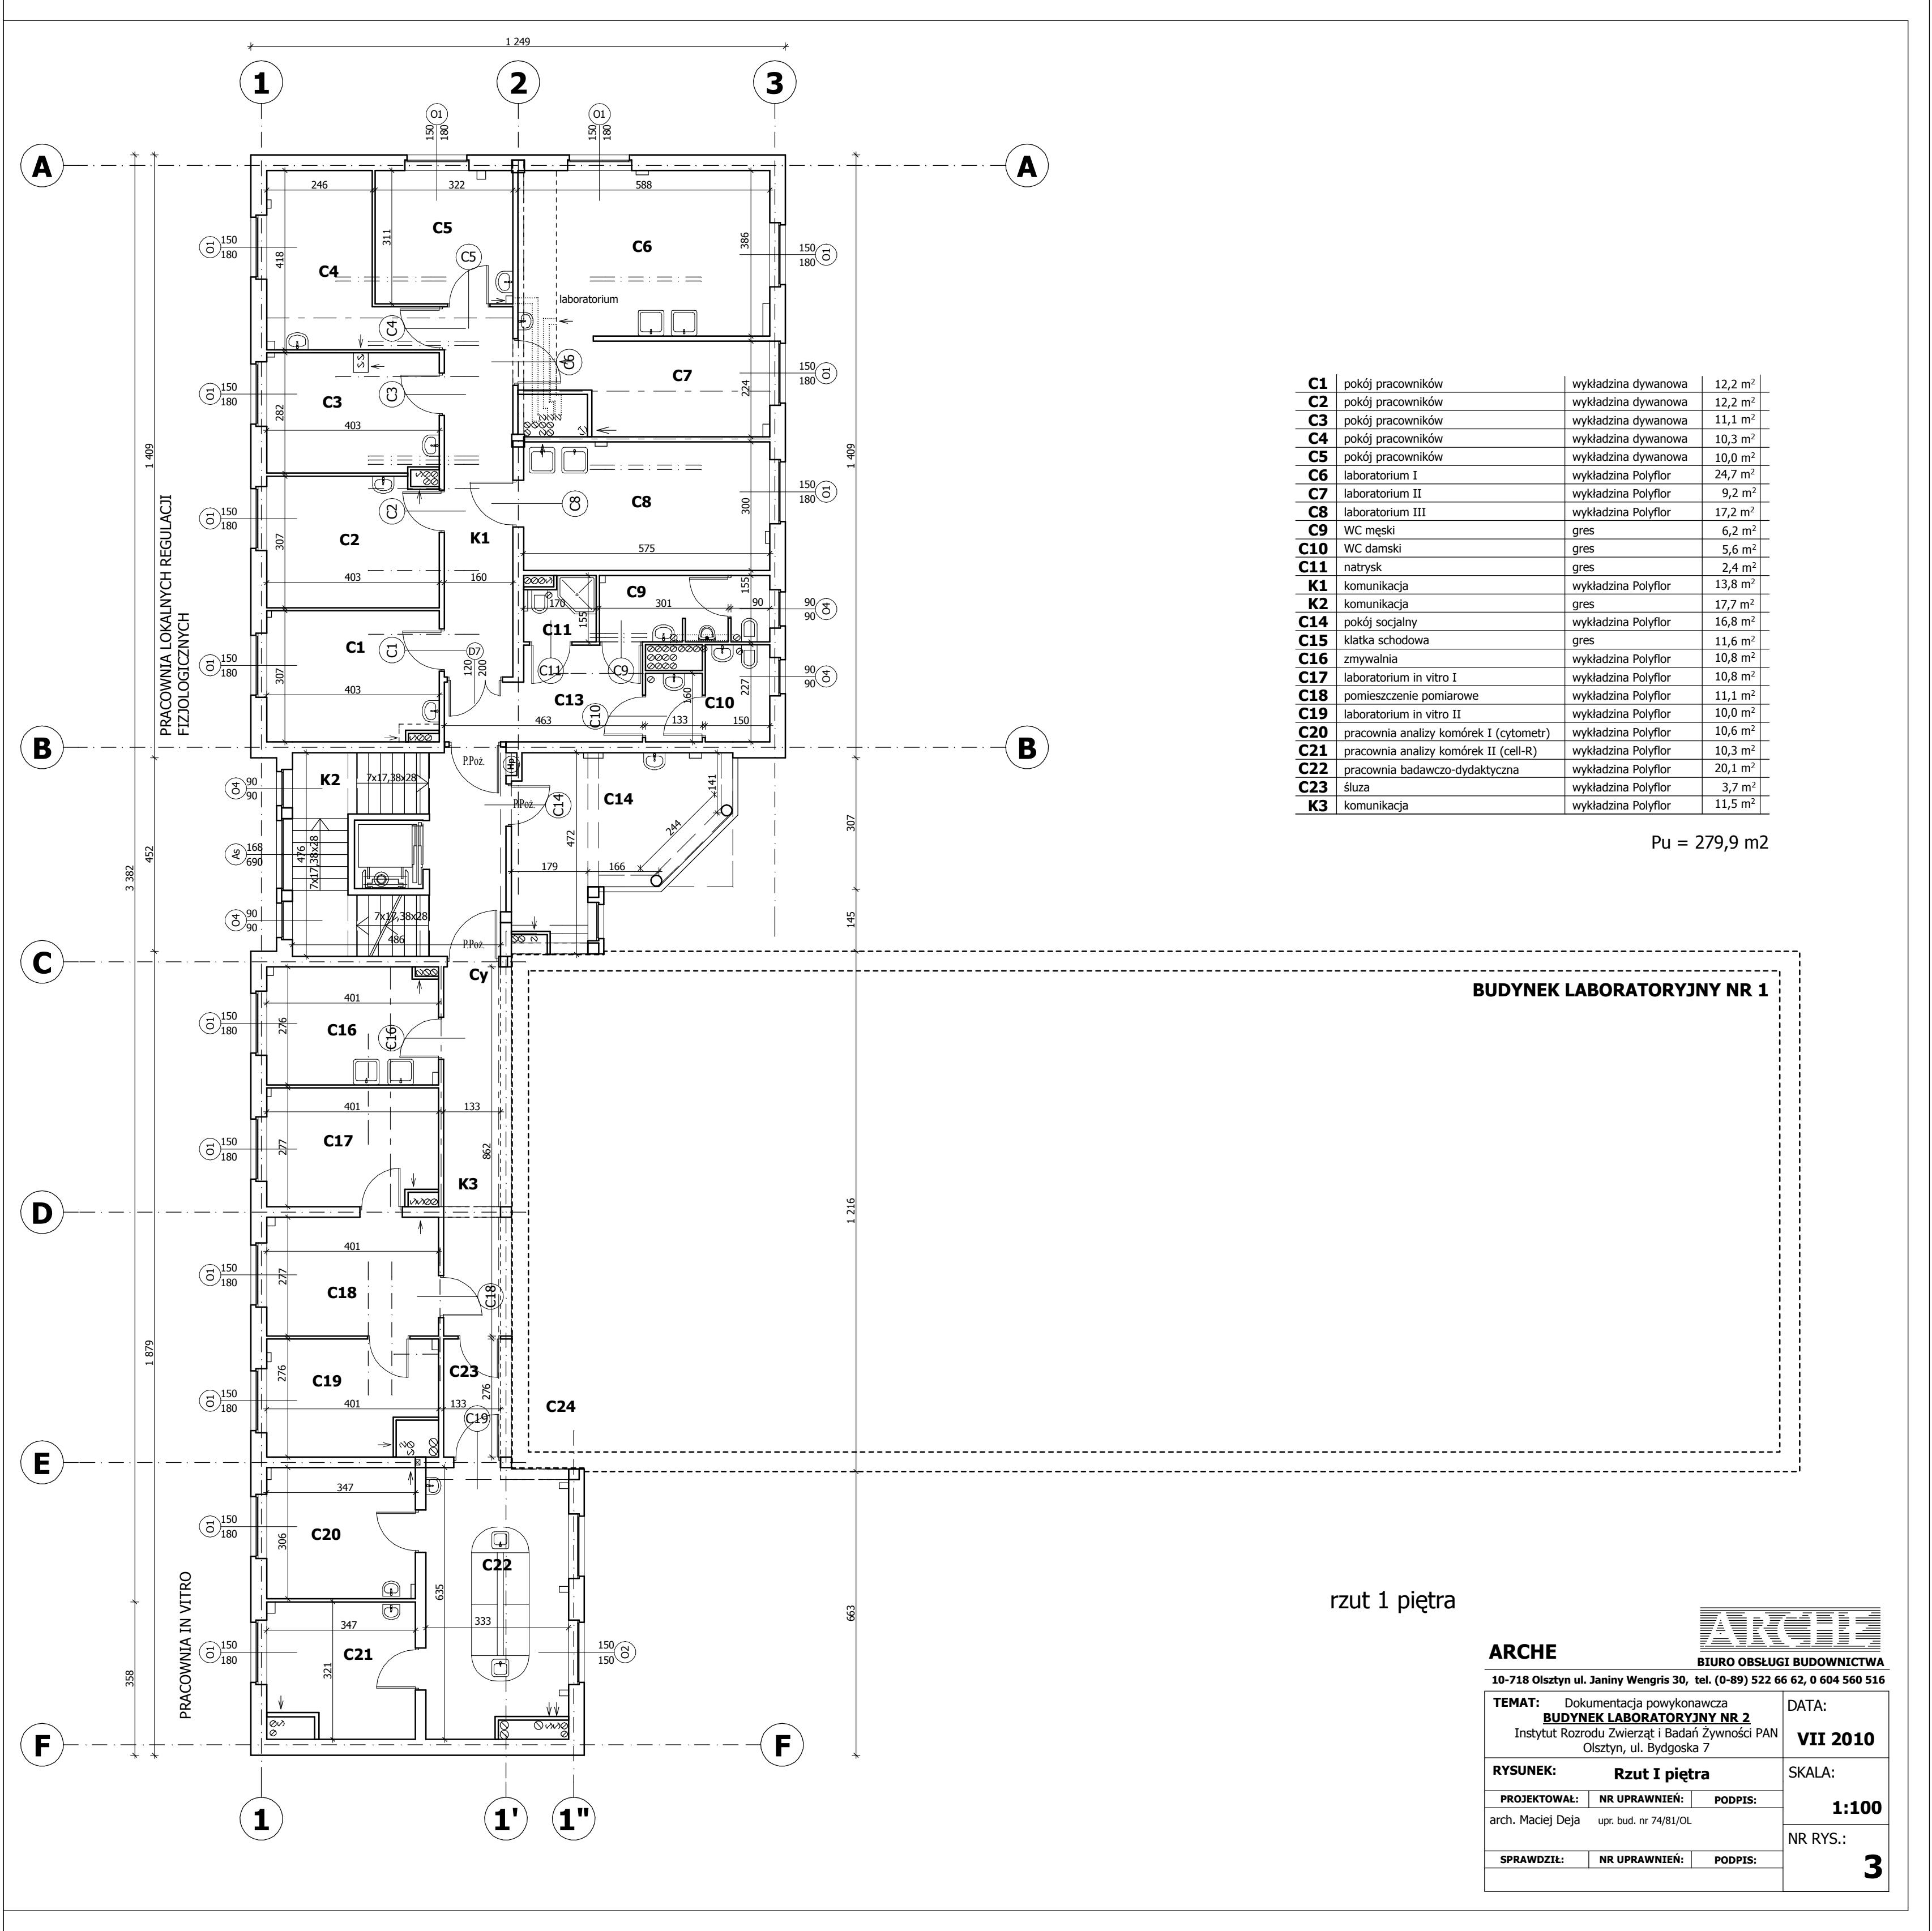

C1	pokój pracowników	wykładzina dywanowa	12,2 m²
C2	pokój pracowników	wykładzina dywanowa	12,2 m²
C3	pokój pracowników	wykładzina dywanowa	11,1 m²
C4	pokój pracowników	wykładzina dywanowa	10,3 m²
C5	pokój pracowników	wykładzina dywanowa	10,0 m²
C6	laboratorium I	wykładzina Polyflor	24,7 m²
C7	laboratorium II	wykładzina Polyflor	9,2 m²
C8	laboratorium III	wykładzina Polyflor	17,2 m²
C9	WC męski	gres	6,2 m²
C10	WC damski	gres	5,6 m²
C11	natrysk	gres	2,4 m²
K1	komunikacja	wykładzina Polyflor	13,8 m²
K2	komunikacja	gres	17,7 m²
C14	pokój socjalny	wykładzina Polyflor	16,8 m²
C15	klatka schodowa	gres	11,6 m²
C16	zmywalnia	wykładzina Polyflor	10,8 m²
C17	laboratorium in vitro I	wykładzina Polyflor	10,8 m²
C18	pomieszczenie pomiarowe	wykładzina Polyflor	11,1 m²
C19	laboratorium in vitro II	wykładzina Polyflor	10,0 m²
C20	pracownia analizy komórek I (cytometr)	wykładzina Polyflor	10,6 m²
C21	pracownia analizy komórek II (cell-R)	wykładzina Polyflor	10,3 m²
C22	pracownia badawczo-dydaktyczna	wykładzina Polyflor	20,1 m²
C23	śluza	wykładzina Polyflor	3,7 m²
K3	komunikacja	wykładzina Polyflor	11,5 m²

Pu = 279,9 m2

BUDYNEK LABORATORYJNY NR 1

rzut 1 piętra

ARCHE



10-718 Olsztyn ul. Janiny Wengris 30, tel. (0-89) 522 66 62, 0 604 560 516

TEMAT: Dokumentacja powykonawcza BUDYNEK LABORATORYJNY NR 2 Instytut Rozrodu Zwierząt i Badań Żywności PAN Olsztyn, ul. Bydgoska 7			DATA: VII 2010
RYSUNEK: Rzut I piętra			SKALA:
PROJEKTOWAŁ: arch. Maciej Deja	NR UPRAWNIEN: upr. bud. nr 74/81/OL	PODPIS:	1:100
SPRAWDZIŁ:	NR UPRAWNIEN:	PODPIS:	NR RYS.: 3