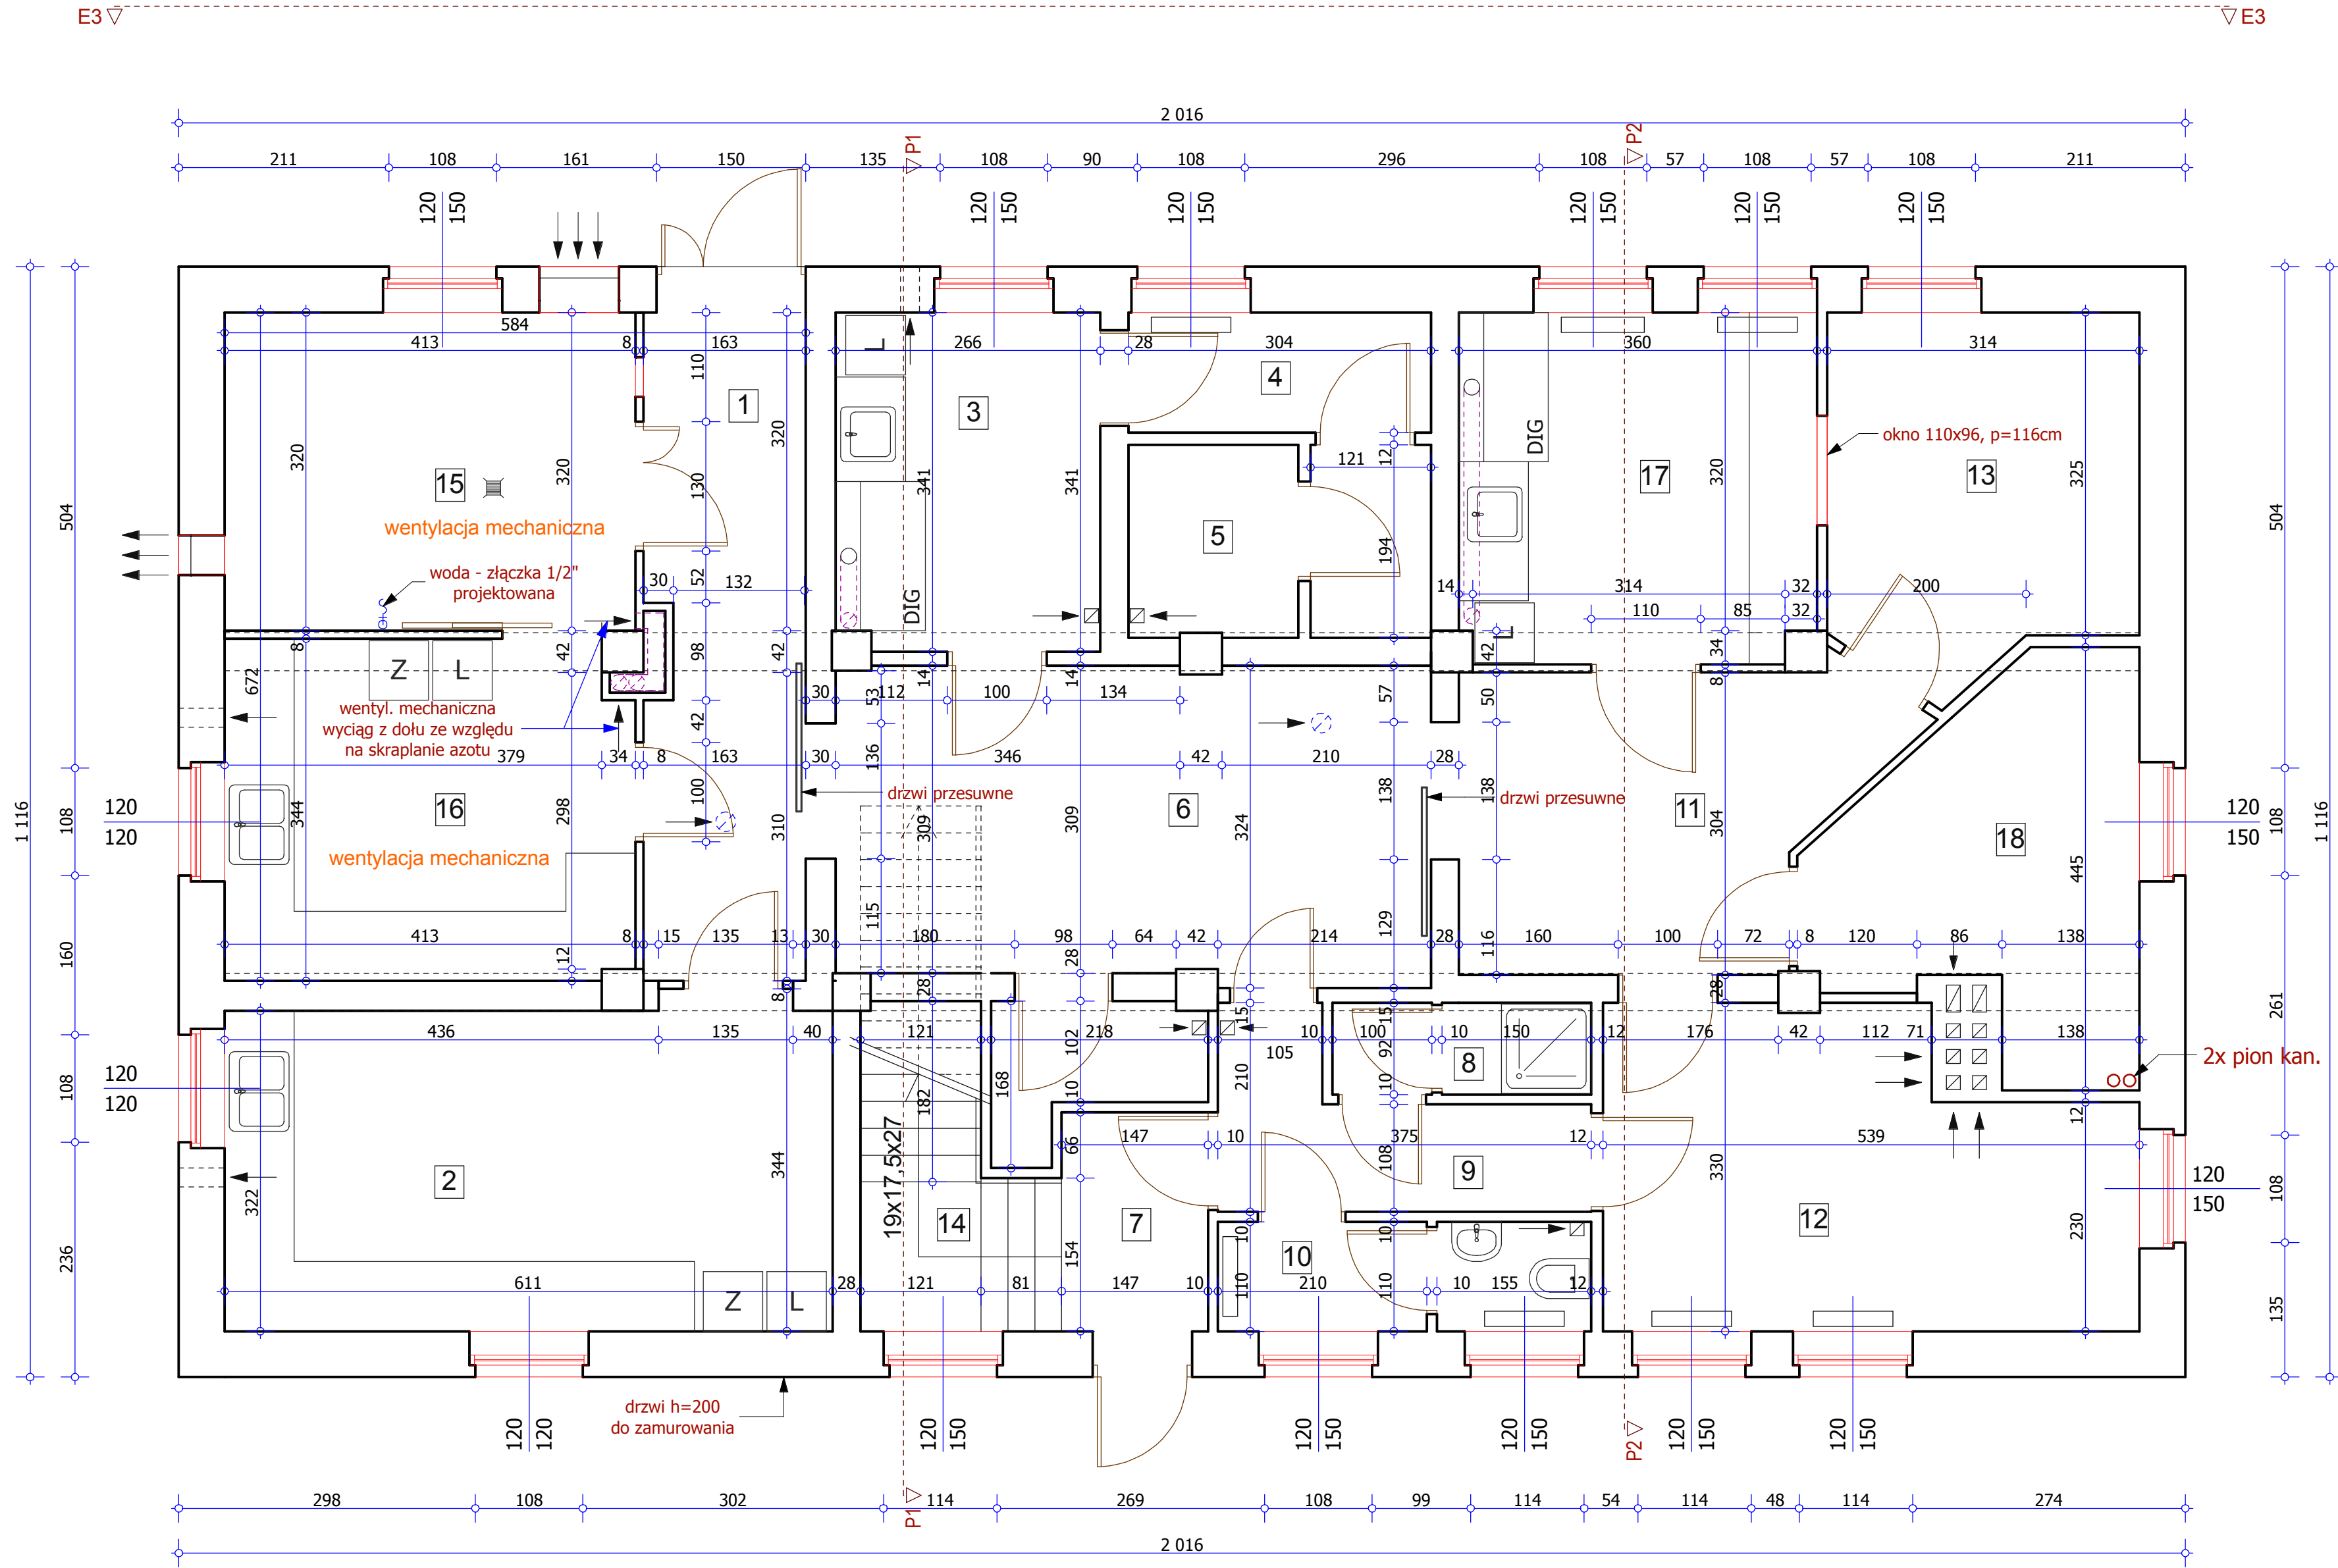


LEGENDA:

L/Z lodówka/zamrażarka

DIG digestorium

ściany istniejące

grzejniki

wentylacja Digestorium projektowana

1	Komunikacja	gres	11,0 m ²
2	Konserwacja gamet	gres	19,6 m ²
3	Laboratorium	gres	9,0 m ²
4	Korytarz	gres	3,7 m ²
5	Chłodnia	gres	5,8 m ²
6	Korytarz	gres	18,7 m ²
7	Przedśionek	gres	3,2 m ²
8	Natrysk	gres	2,4 m ²
9	Śluza	gres	5,1 m ²
10	Wc	gres	4,1 m ²
11	Komunikacja	gres	11,7 m ²
12	Pokój pracowników	gres	15,7 m ²
13	Laboratorium	gres	11,0 m ²
14	Schody	gres	7,6 m ²
15	Wytwornica ciekłego azotu	gres	13,2 m ²
16	Bank gamet	gres	14,0 m ²
17	Laboratorium analizy gamet	gres	12,6 m ²
18	Pokój pracowników	gres	10,6 m ²
Razem			179,0 m ²

ZINTEGROWANA PRACOWNIA BIOTECHNIK I BIOTECHNOLOGII ROZRODU

ARCHE			BIURO OBSŁUGI BUDOWNICTWA
10-718 Olsztyn ul. Janiny Wengris 30, tel. (0-89) 522 66 62, 0 604 560 516			
TEMAT:	Dokumentacja powykonawcza BUDYNEK LABORATORYJNY NR 3 Instytutu Rozrodu Zwierząt i Badań Żywności PAN Olsztyn ul. Bydgoska 7	DATA:	
		VII 2010	
RYSUNEK:	rzut parteru	SKALA:	
		1:50	
PROJEKTOWAŁ:	NR UPRAWNIENI:	PODPIS:	NR RYS.: 1
arch. Maciej Deja	upr. bud. nr 74/81/OL		
SPRAWDZIŁ:	NR UPRAWNIENI:	PODPIS:	